

**UCHWAŁA NR 18/IV/15
RADY GMINY NOWA BRZEŹNICA**

z dnia 31 marca 2015 r.

**w sprawie przystąpienia do sporządzenia miejscowego planu zagospodarowania przestrzennego obszarów
położonych w gminie Nowa Brzeźnica**

Na podstawie art. 18 ust. 2 pkt 15 ustawy z dnia 8 marca 1990 r. o samorządzie gminnym (t.j. Dz. U. z 2013 r. poz. 594 z późn. zm.) oraz art. 14 ust. 1 i 2 ustawy z dnia 27 marca 2003 r. o planowaniu i zagospodarowaniu przestrzennym (t.j. Dz. U. z 2015 r. poz. 199) Rada Gminy Nowa Brzeźnica uchwała:

§ 1. Przystąpić do sporządzenia miejscowego planu zagospodarowania przestrzennego, dla wydzielonych obszarów położonych w gminie Nowa Brzeźnica, w obrębach geodezyjnych: Kruplin, Dworszowice Kościelne i Brzeźnica.

§ 2. Granice obszarów objętych projektem planu określono na mapach stanowiących załączniki graficzne od nr 1 do nr 7 do niniejszej uchwały.

§ 3. Opracowanie i uchwalenie miejscowego planu, może następować odrębnie dla wydzielonych obszarów określonych w § 2 niniejszej uchwały.

§ 4. Wykonanie uchwały powierza się Wójtowi Gminy Nowa Brzeźnica.


§ 5. Uchwała wchodzi w życie z dniem podjęcia.


Przewodniczący Rady Gminy

Tomasz Tomaszewski


**ZAŁĄCZNIK NR 1 DO UCHWAŁY NR 18/IV/15
RADY GMINY NOWA BRZEŹNICA
Z DNIA 31.03.2015 r.**

 granice obszaru objętego projektem planu
obręb Kruplin

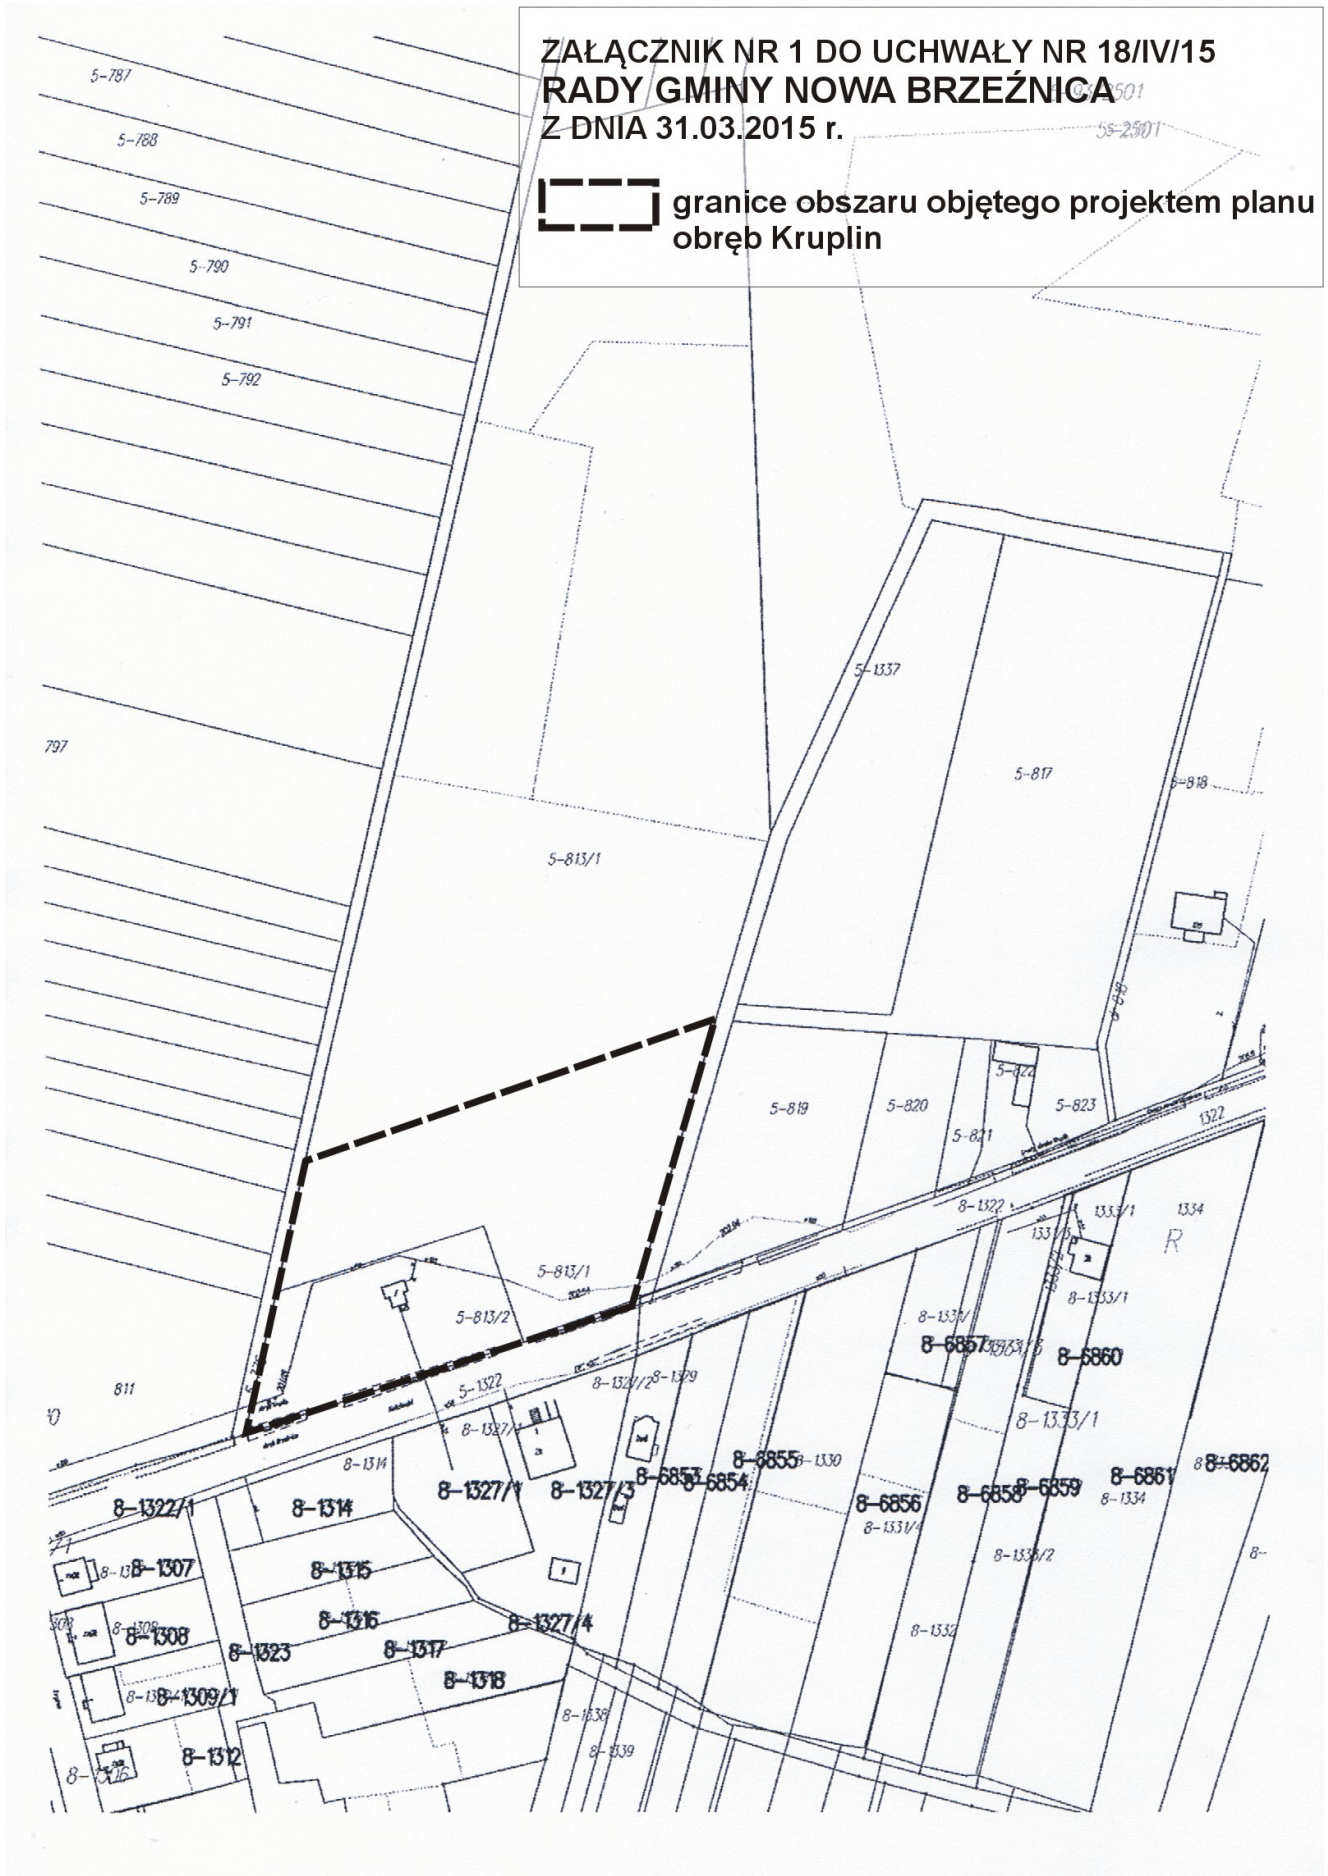

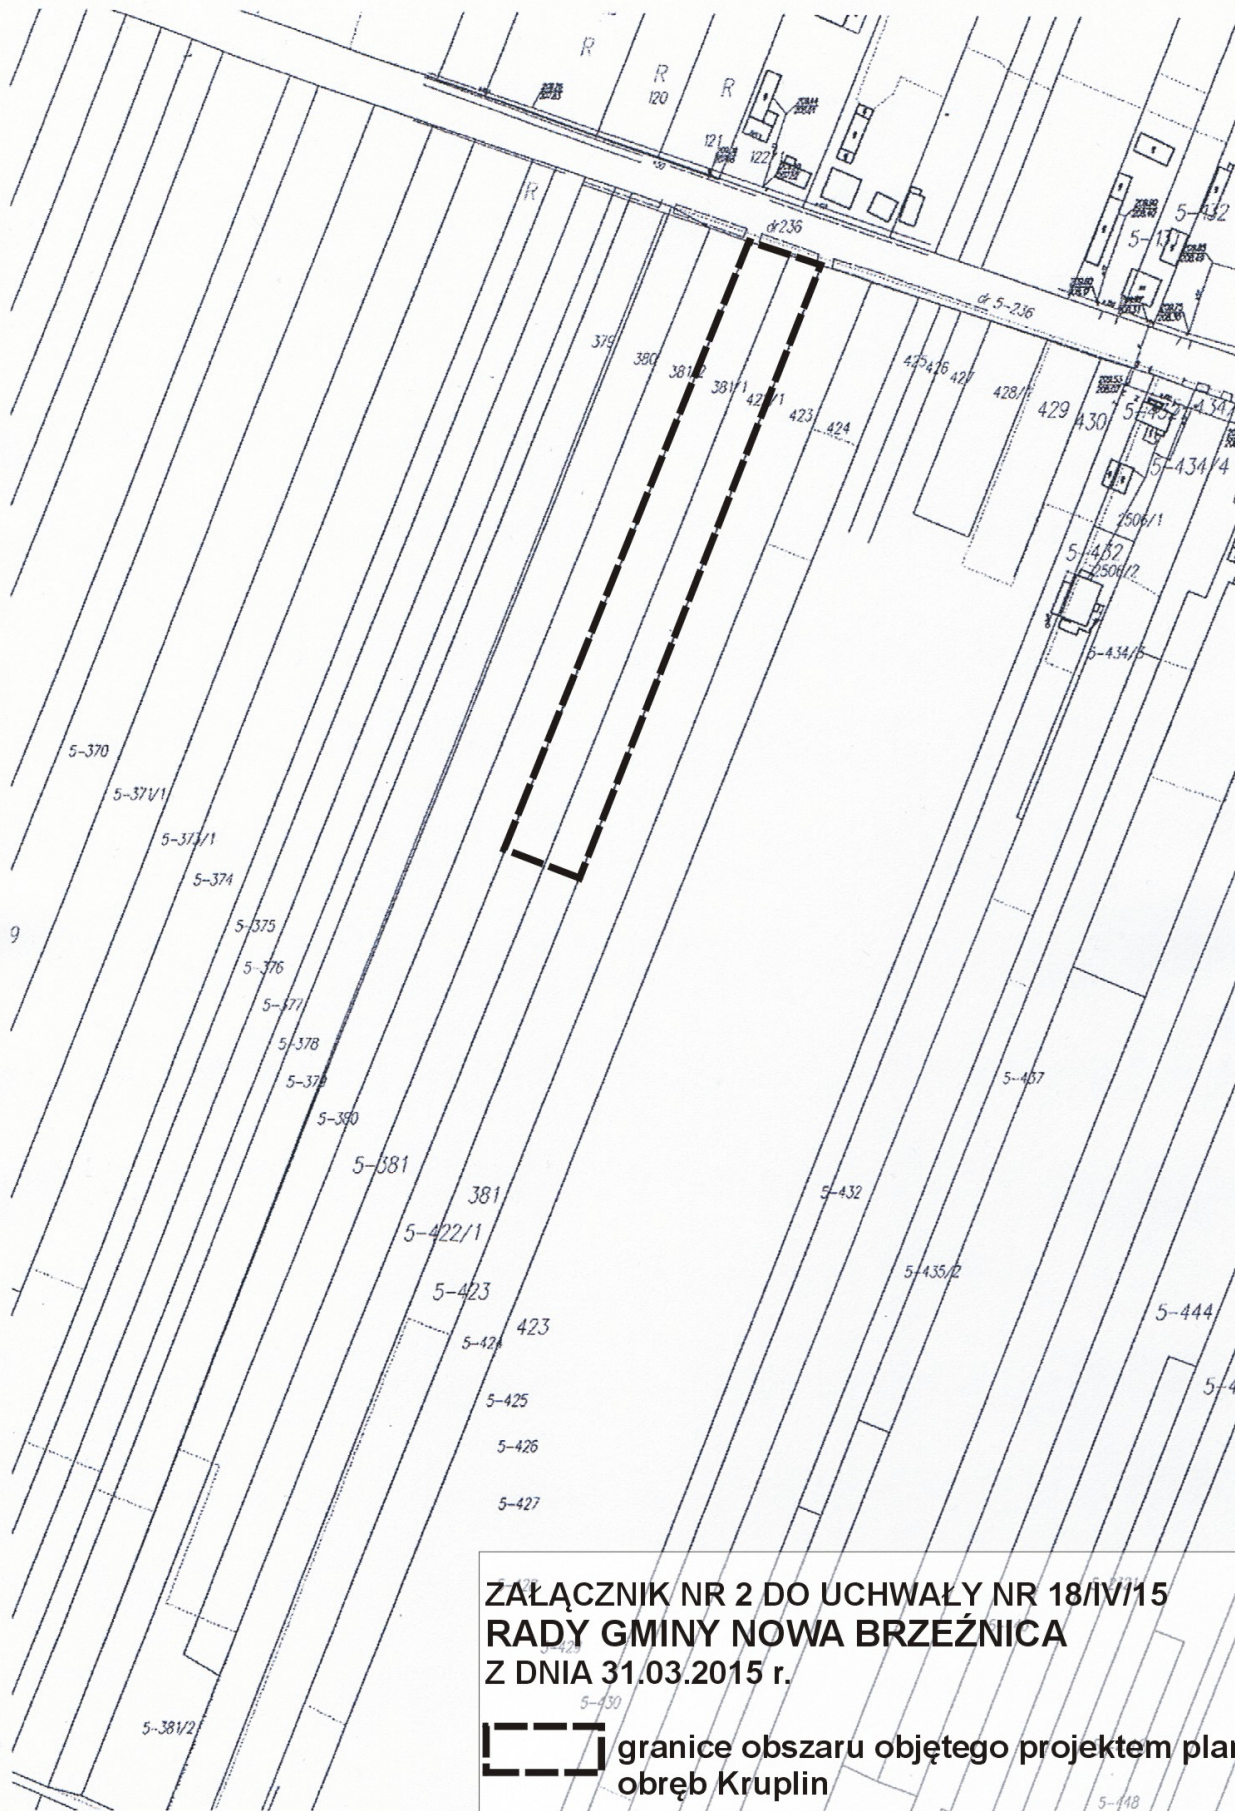


**ZAŁĄCZNIK NR 2 DO UCHWAŁY NR 18/IV/15
 RADY GMINY NOWA BRZEŹNICA
 Z DNIA 31.03.2015 r.**

 granice obszaru objętego projektem planu
 obręb Kruplin

ZAŁĄCZNIK NR 3 DO UCHWAŁY NR 18/IV/15
RADY GMINY NOWA BRZEŹNICA
Z DNIA 31.03.2015 r.

 granice obszarów objętych projektem
planu - obręb Kruplin i Brzeźnica



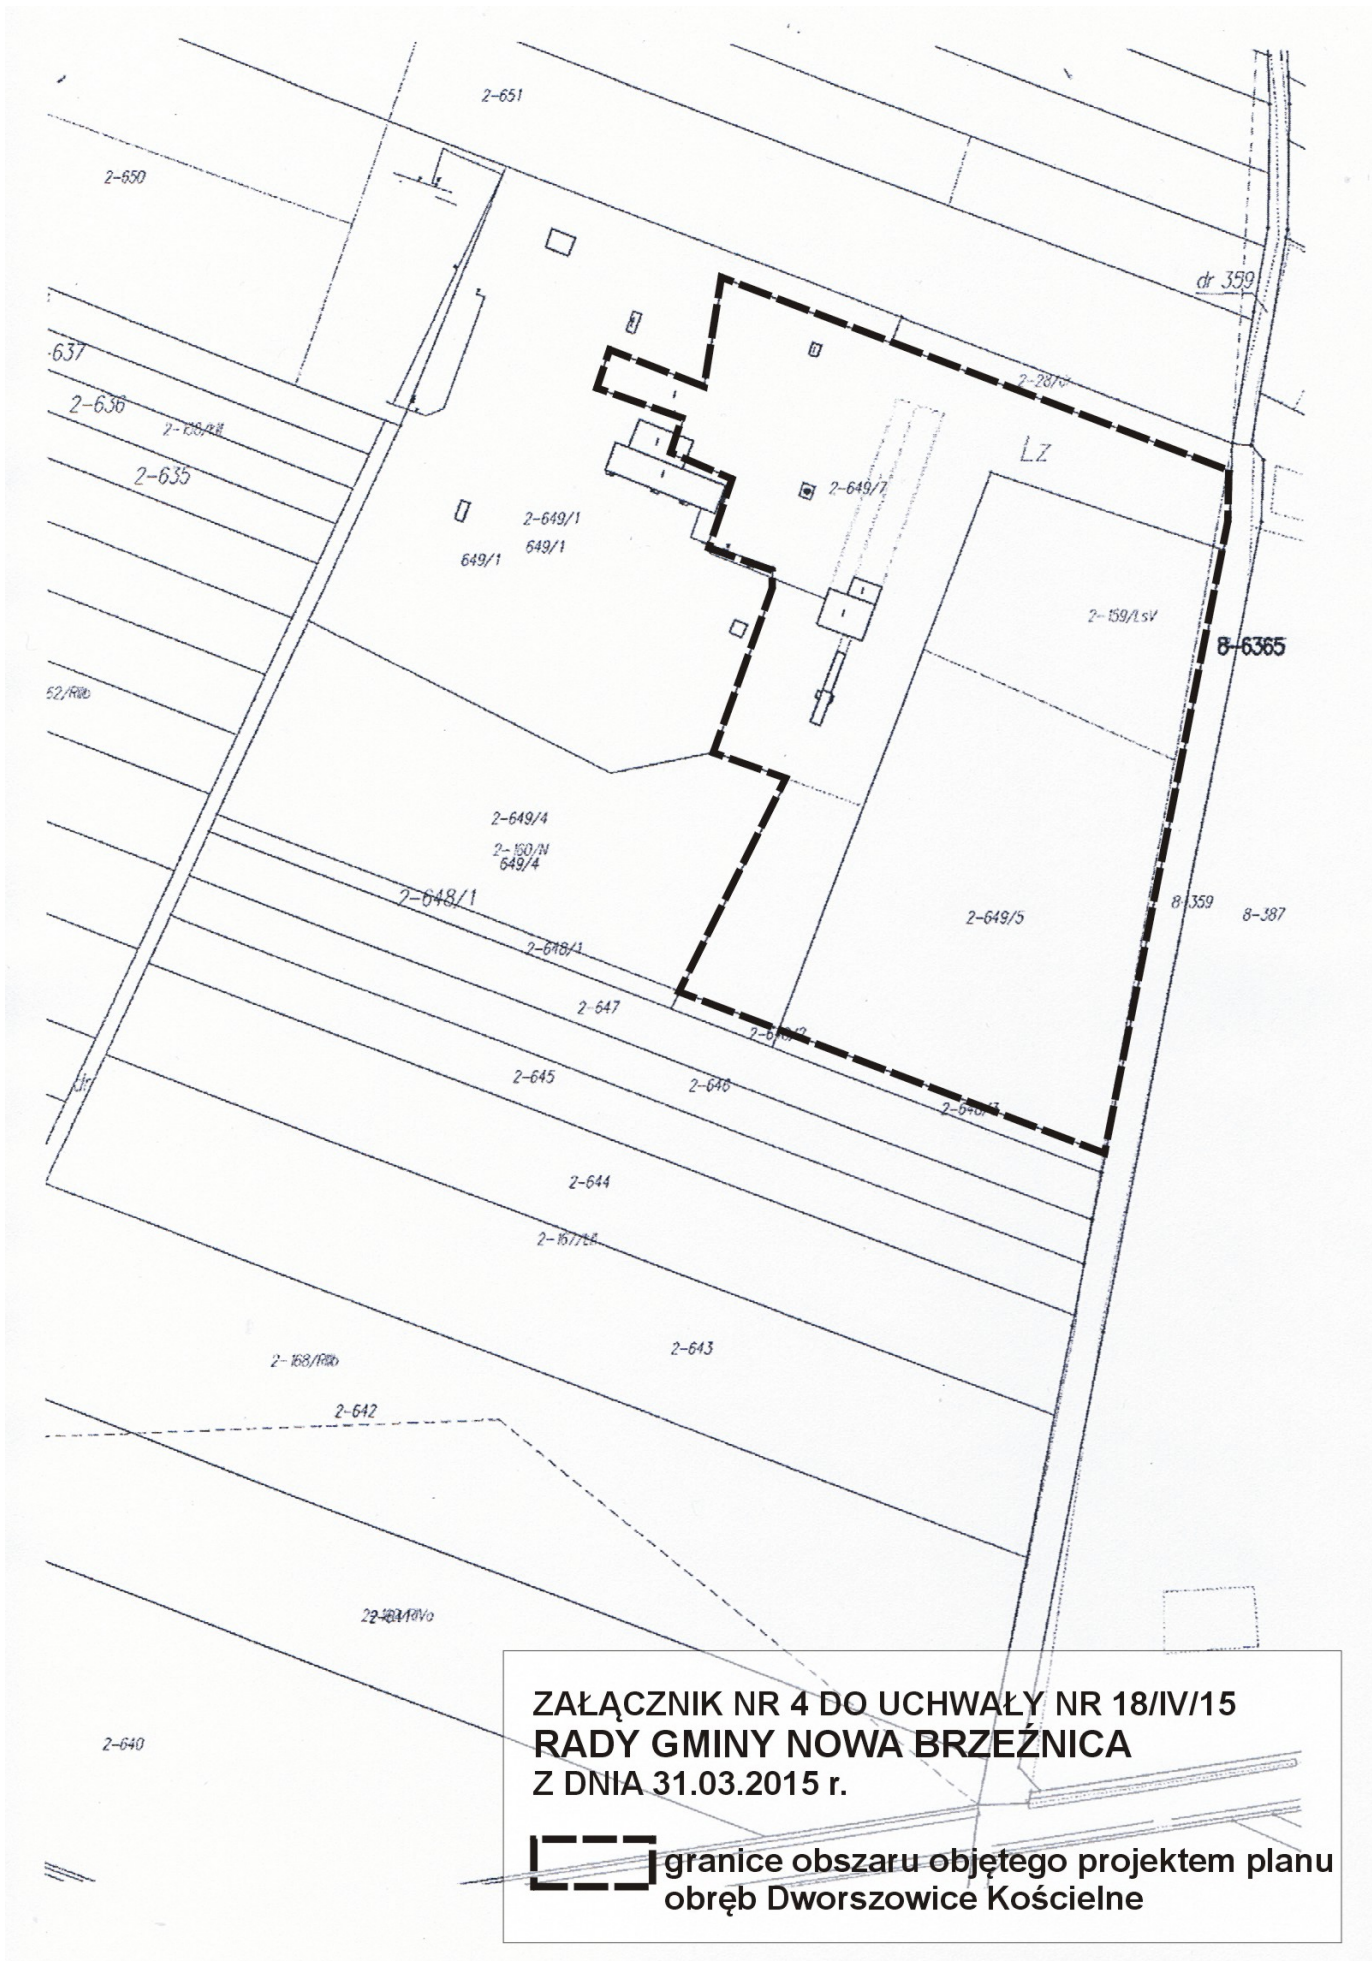

**ZAŁĄCZNIK NR 4 DO UCHWAŁY NR 18/IV/15
RADY GMINY NOWA BRZEŹNICA
Z DNIA 31.03.2015 r.**




**granice obszaru objętego projektem planu
obręb Dworzowice Kościelne**



**ZAŁĄCZNIK NR 5 DO UCHWAŁY NR 18/IV/15
RADY GMINY NOWA BRZEŹNICA
Z DNIA 31.03.2015 r..**




granice obszarów objętych projektem planu
obręb Brzeźnica

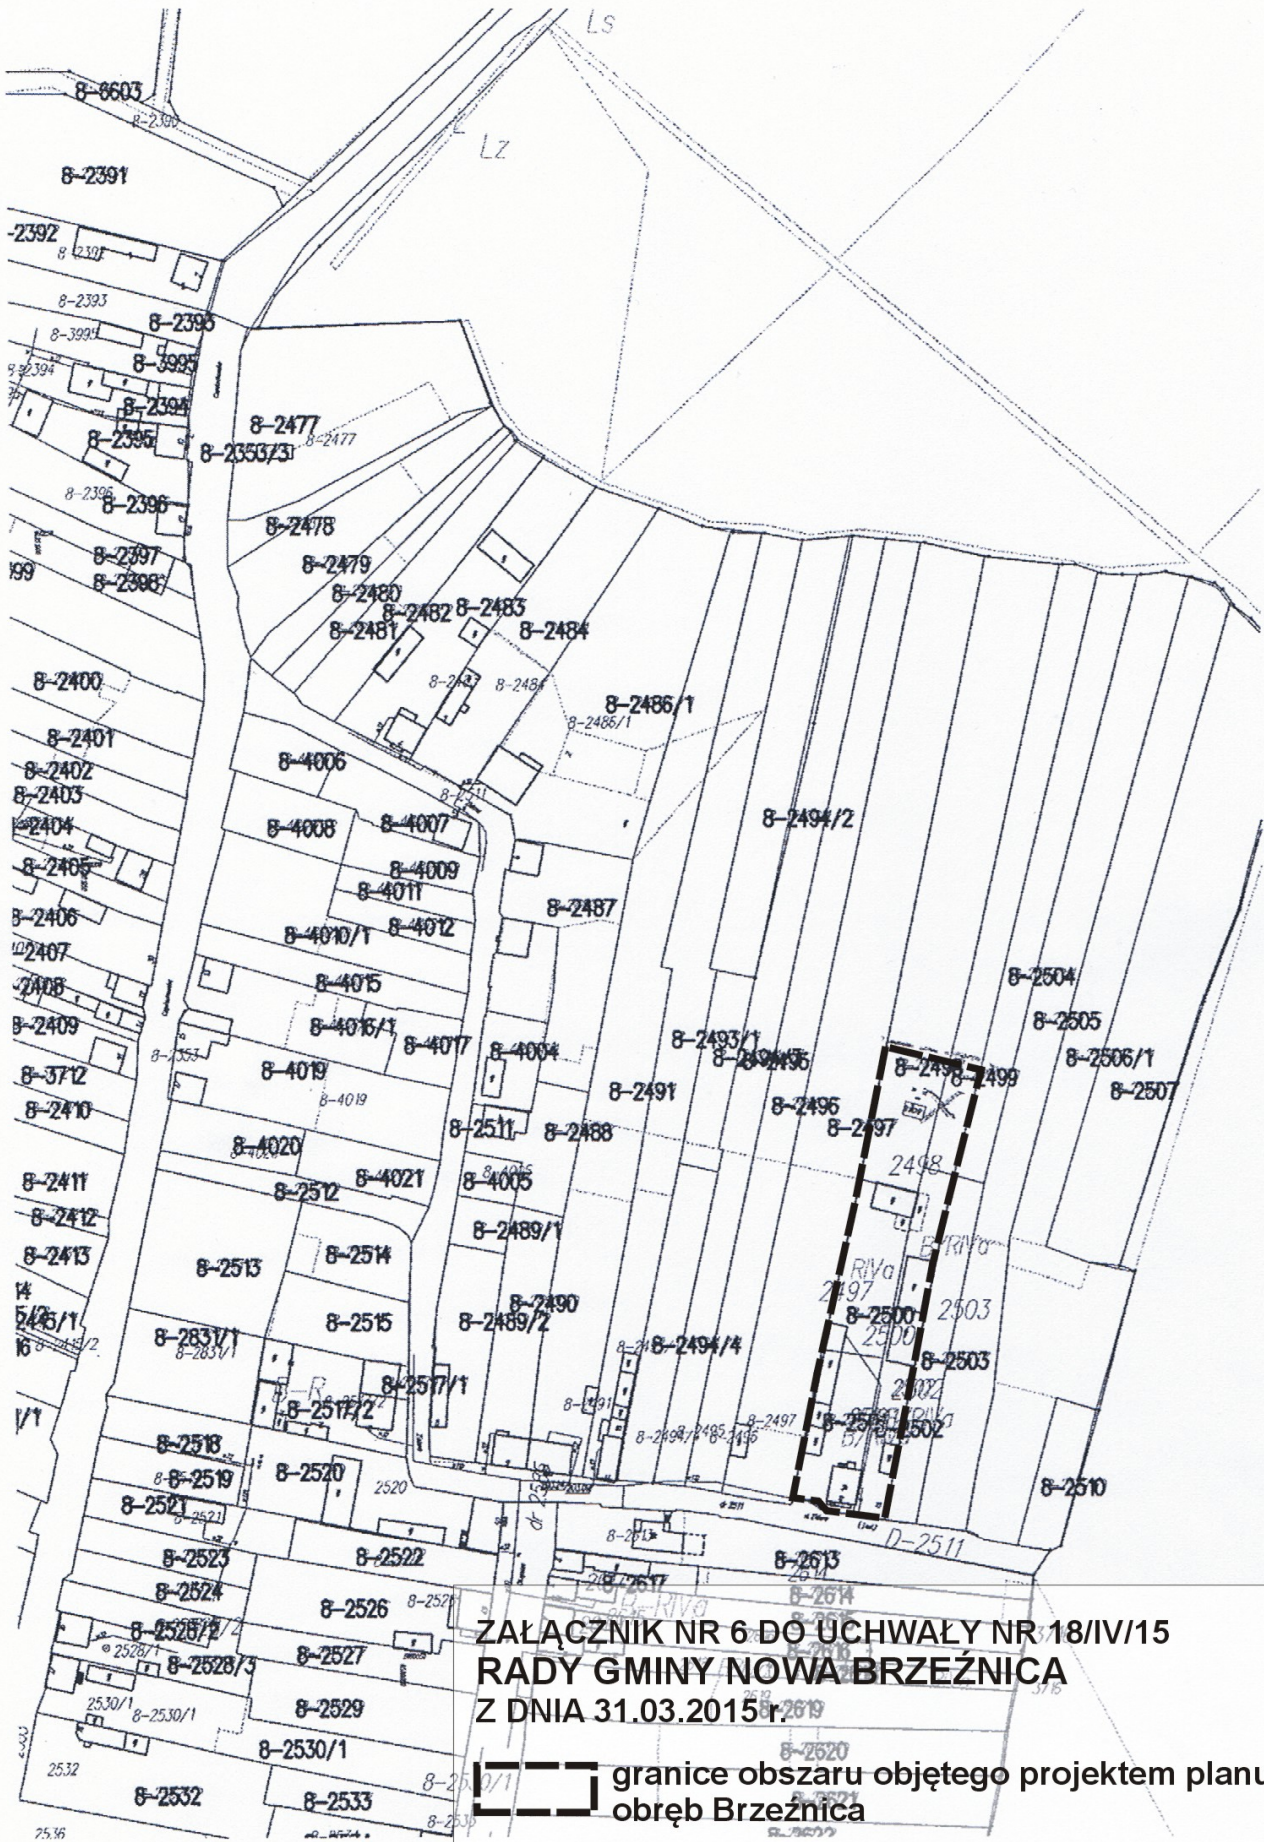


**ZAŁĄCZNIK NR 6 DO UCHWAŁY NR 18/IV/15
 RADY GMINY NOWA BRZEŹNICA
 Z DNIA 31.03.2015 r.**

**granice obszaru objętego projektem planu
 obręb Brzeźnica**

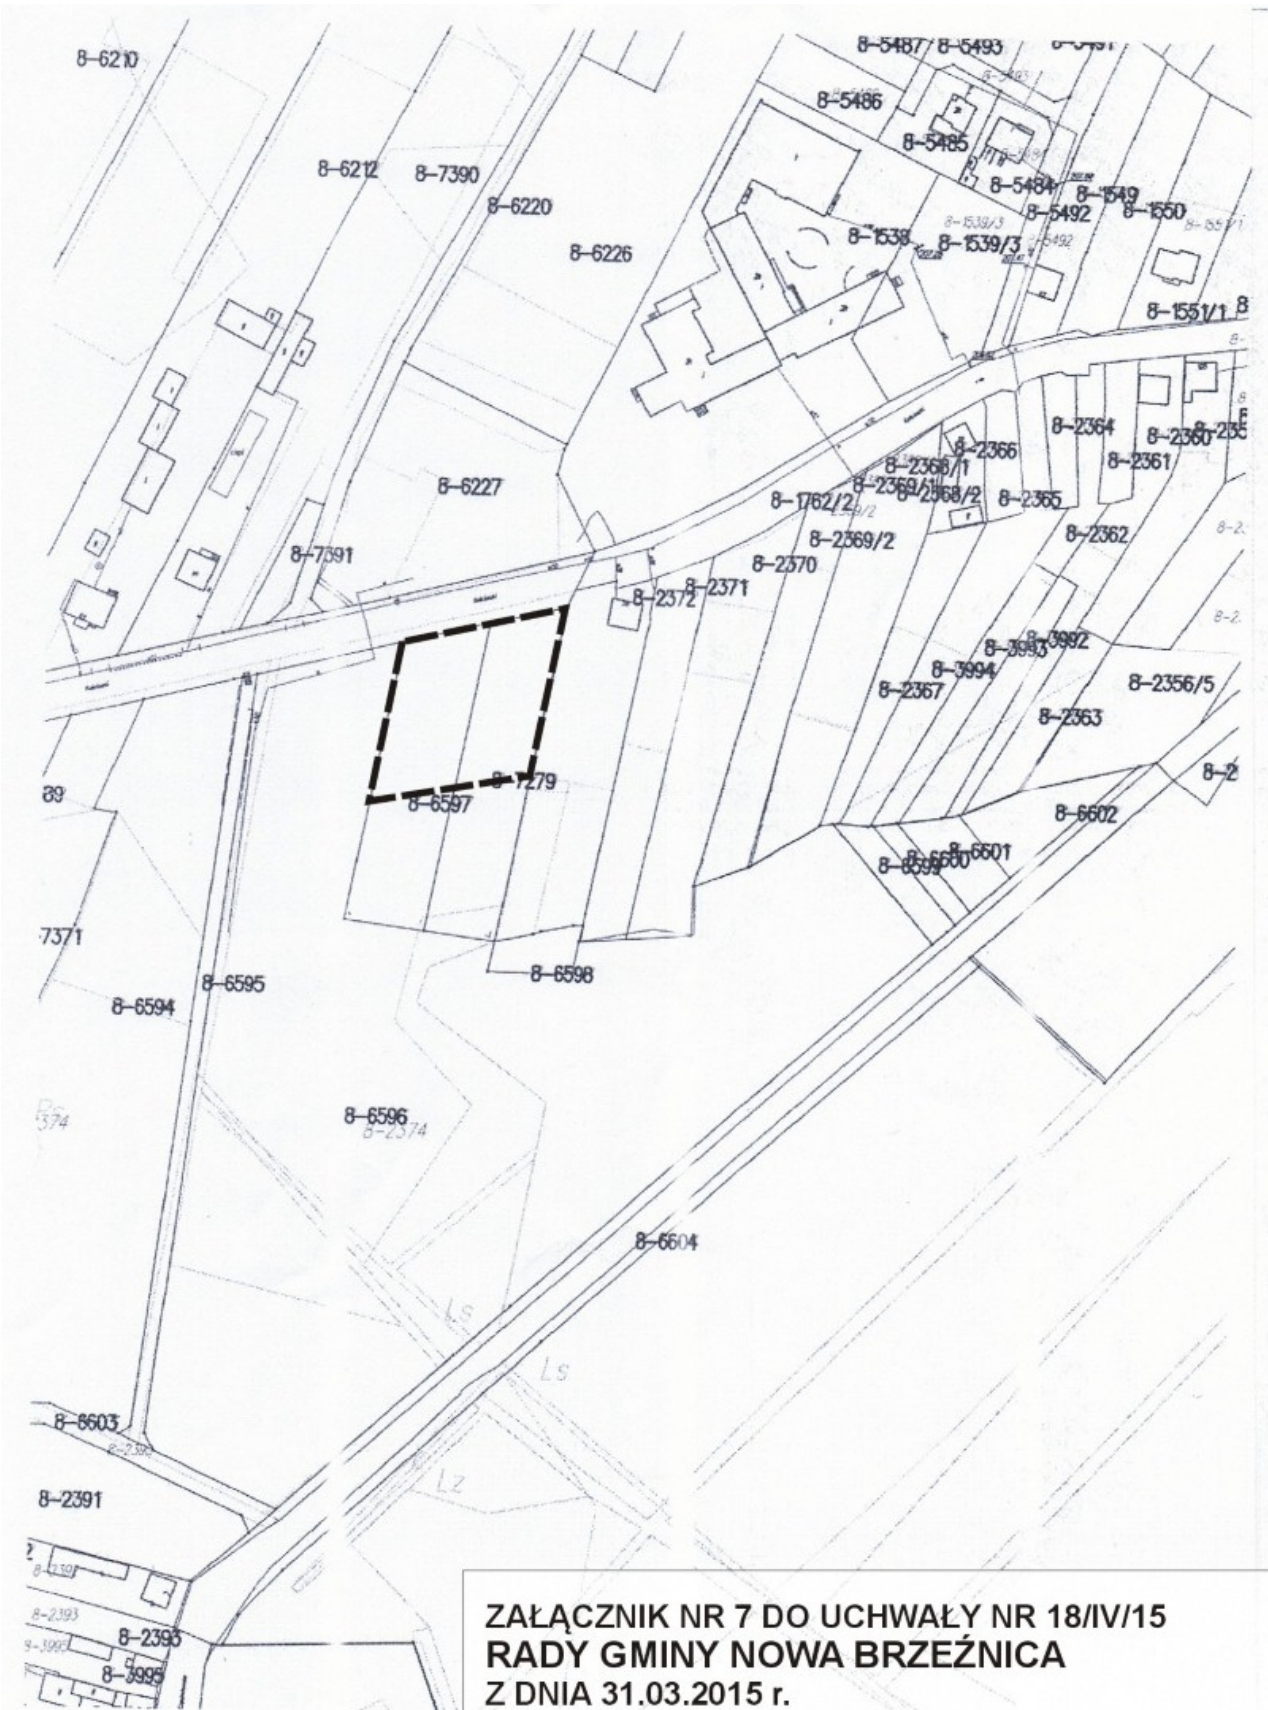

**ZAŁĄCZNIK NR 7 DO UCHWAŁY NR 18/IV/15
 RADY GMINY NOWA BRZEŹNICA
 Z DNIA 31.03.2015 r.**

 granice obszaru objętego projektem planu
 obręb Brzeźnica